


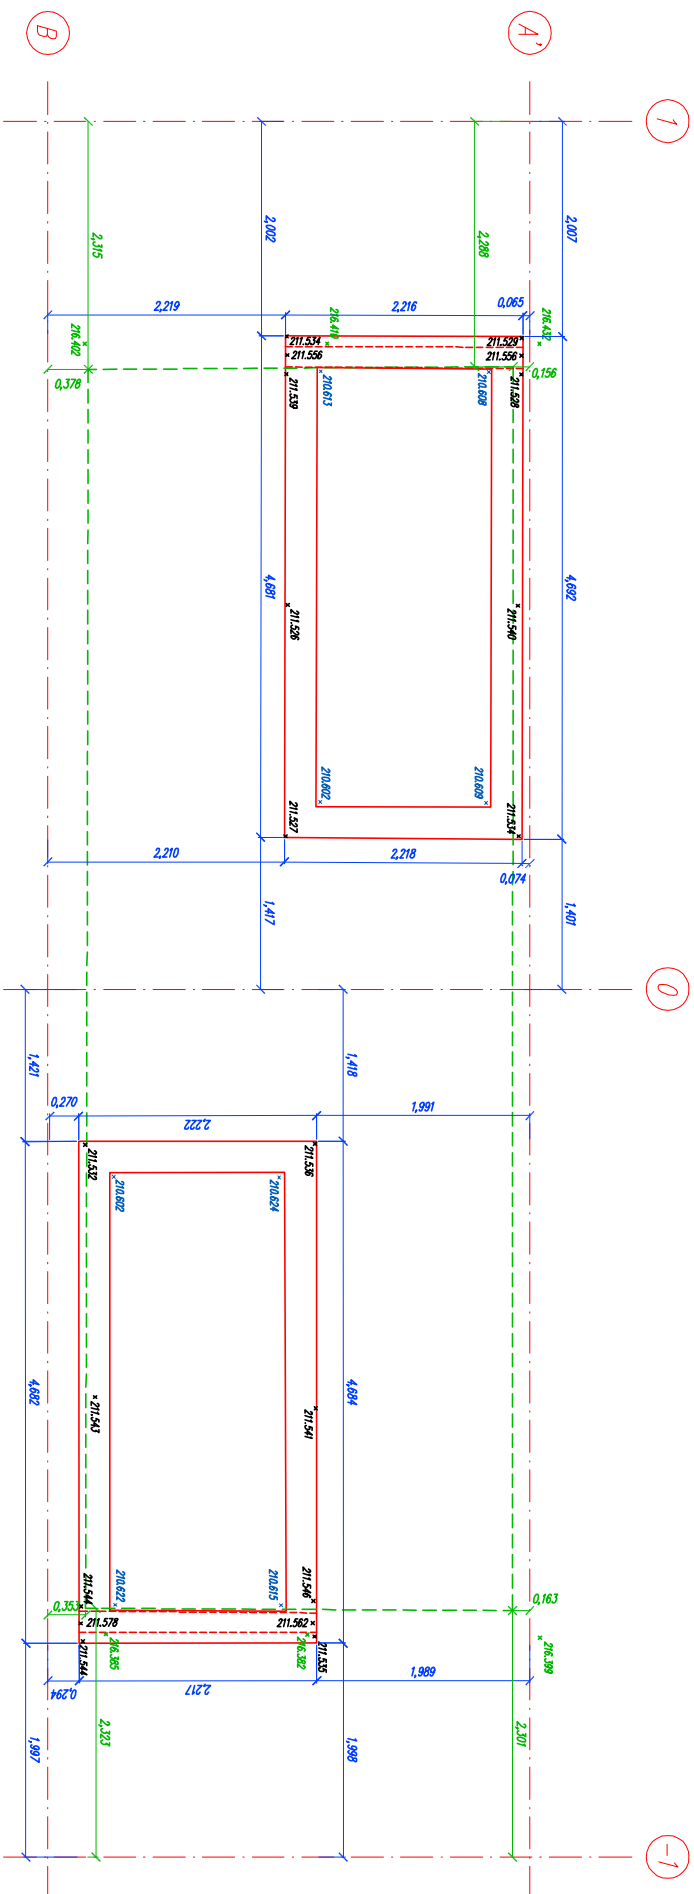

LEGENDA:

- 210.608 – rzędne wysokości zagłębienia na portrze
- 211.539 – rzędne wysokości fundamentu na portrze
- 216.432 – rzędne wysokości na 1 piętrze – beton
- fundament – portar
- - - otwór w ścianie – portar – 1 piętro

WNEŚCIELA:

OBIEKT: BUDOWA TERMINAŁA PASAŻERSKIEGO – PORT LOTNICZY RZESZÓW – JASOWKA
dz. ewid. 1867/132, 1867/135.

RODZAJ PRACI: INWENTARYZACJA FUNDAMENTÓW POD SCHODY RUCHOME

Przedsiębiorstwo Inżynieryjno-Budowlano-Usługowe
ul. Porzuczeń 85, 36-060 Opatów, Łódzkie
tel. 17 85 17 646, 668 493 850

Przebieg: 1:50

Skala: 1:50

Skala: 1:50

Skala: 1:50