SEGMENT Nr 4, 5, 6

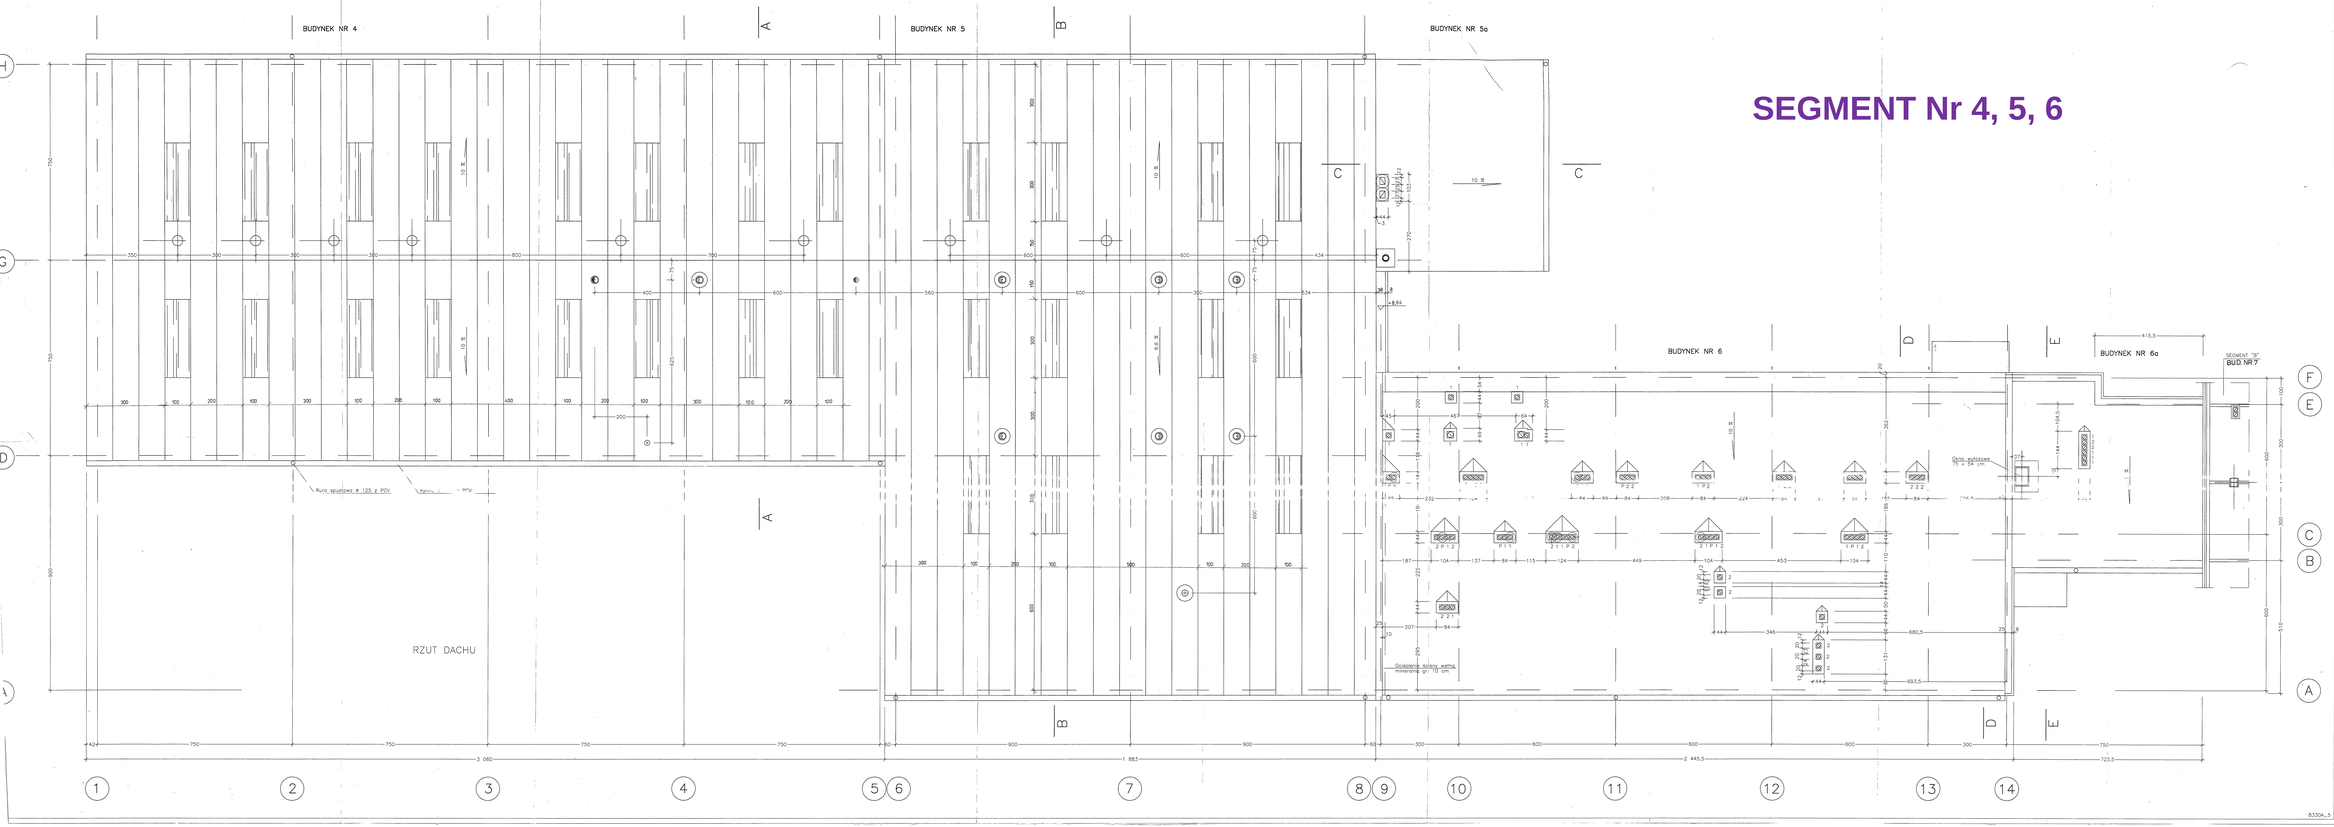

PRZEKAZANO URZĘD WOJEWÓDZKI W RZESZOWIE

UWZGLĘDNIA	DATA	REWIZJA	OPIS	AUTOR	KORYGOWAŁ	RYSOWAŁ	UWZGLĘDNIA	DATA
–	–	–						

PLAN:

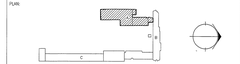

ZAMAWIAJĄCY:

PRZEDSIĘBIORSTWO PAŃSTWOWE "PORTY LOTNICZE"
00–906 WARSZAWA UL. ŻWIRKI I WIGURY

BPBP
BIURO PROJEKTÓW BUDOWNICTWA PRZEMYSŁOWEGO "BPBP" Rzeszów "Sp. z o.o."
Tel/Fax(017) 852 71 25(01)
Tel. (017) 852 71 26(01)
+48 (017) 2857 9

PPL
PRZEDSIĘBIORSTWO INŻYNIERIE "PORTY LOTNICZE" Warszawa
"POLSKI IMPORT" ENG. ENTERPRISE
Tel/Fax(0-48-22) 846-[illegible]
(0-48-22) 846-[illegible]-05

TEMAT: DOKUMENTACJA PROJEKTOWA ZAPLECZA ADMINISTRACYJNO–TECHNICZNEGO W PORCIE LOTNICZYM RZESZÓW–JASIONKA

ZAKRES: PROJEKT BUDOWLANY- SEGMENT A
RZUT DACHU

OBIEKT: ZAPLECZE ADMINISTRACYJNO–TECHNICZNE

FAZA: P.B.		NUMER RYSUNKU: 5	REWIZJA: 0
SKALA: 1:50		NUMER PROJEKTU: 148.B.8330.41204/A	
PROJEKTOWAŁ:	dr inż. arch. Stanisław Majka	125/81	11.98
SPRAWDZIŁ:	Barbara Baron		11.98
KORYGOWAŁ:	dr hab. inż. arch. Jan Chałupski	876/60	11.98
8330A_5			800
FIRMA:	NIE I NAZWISKO	NUMER UPRAWNIEŃ	PODPIS / DATA