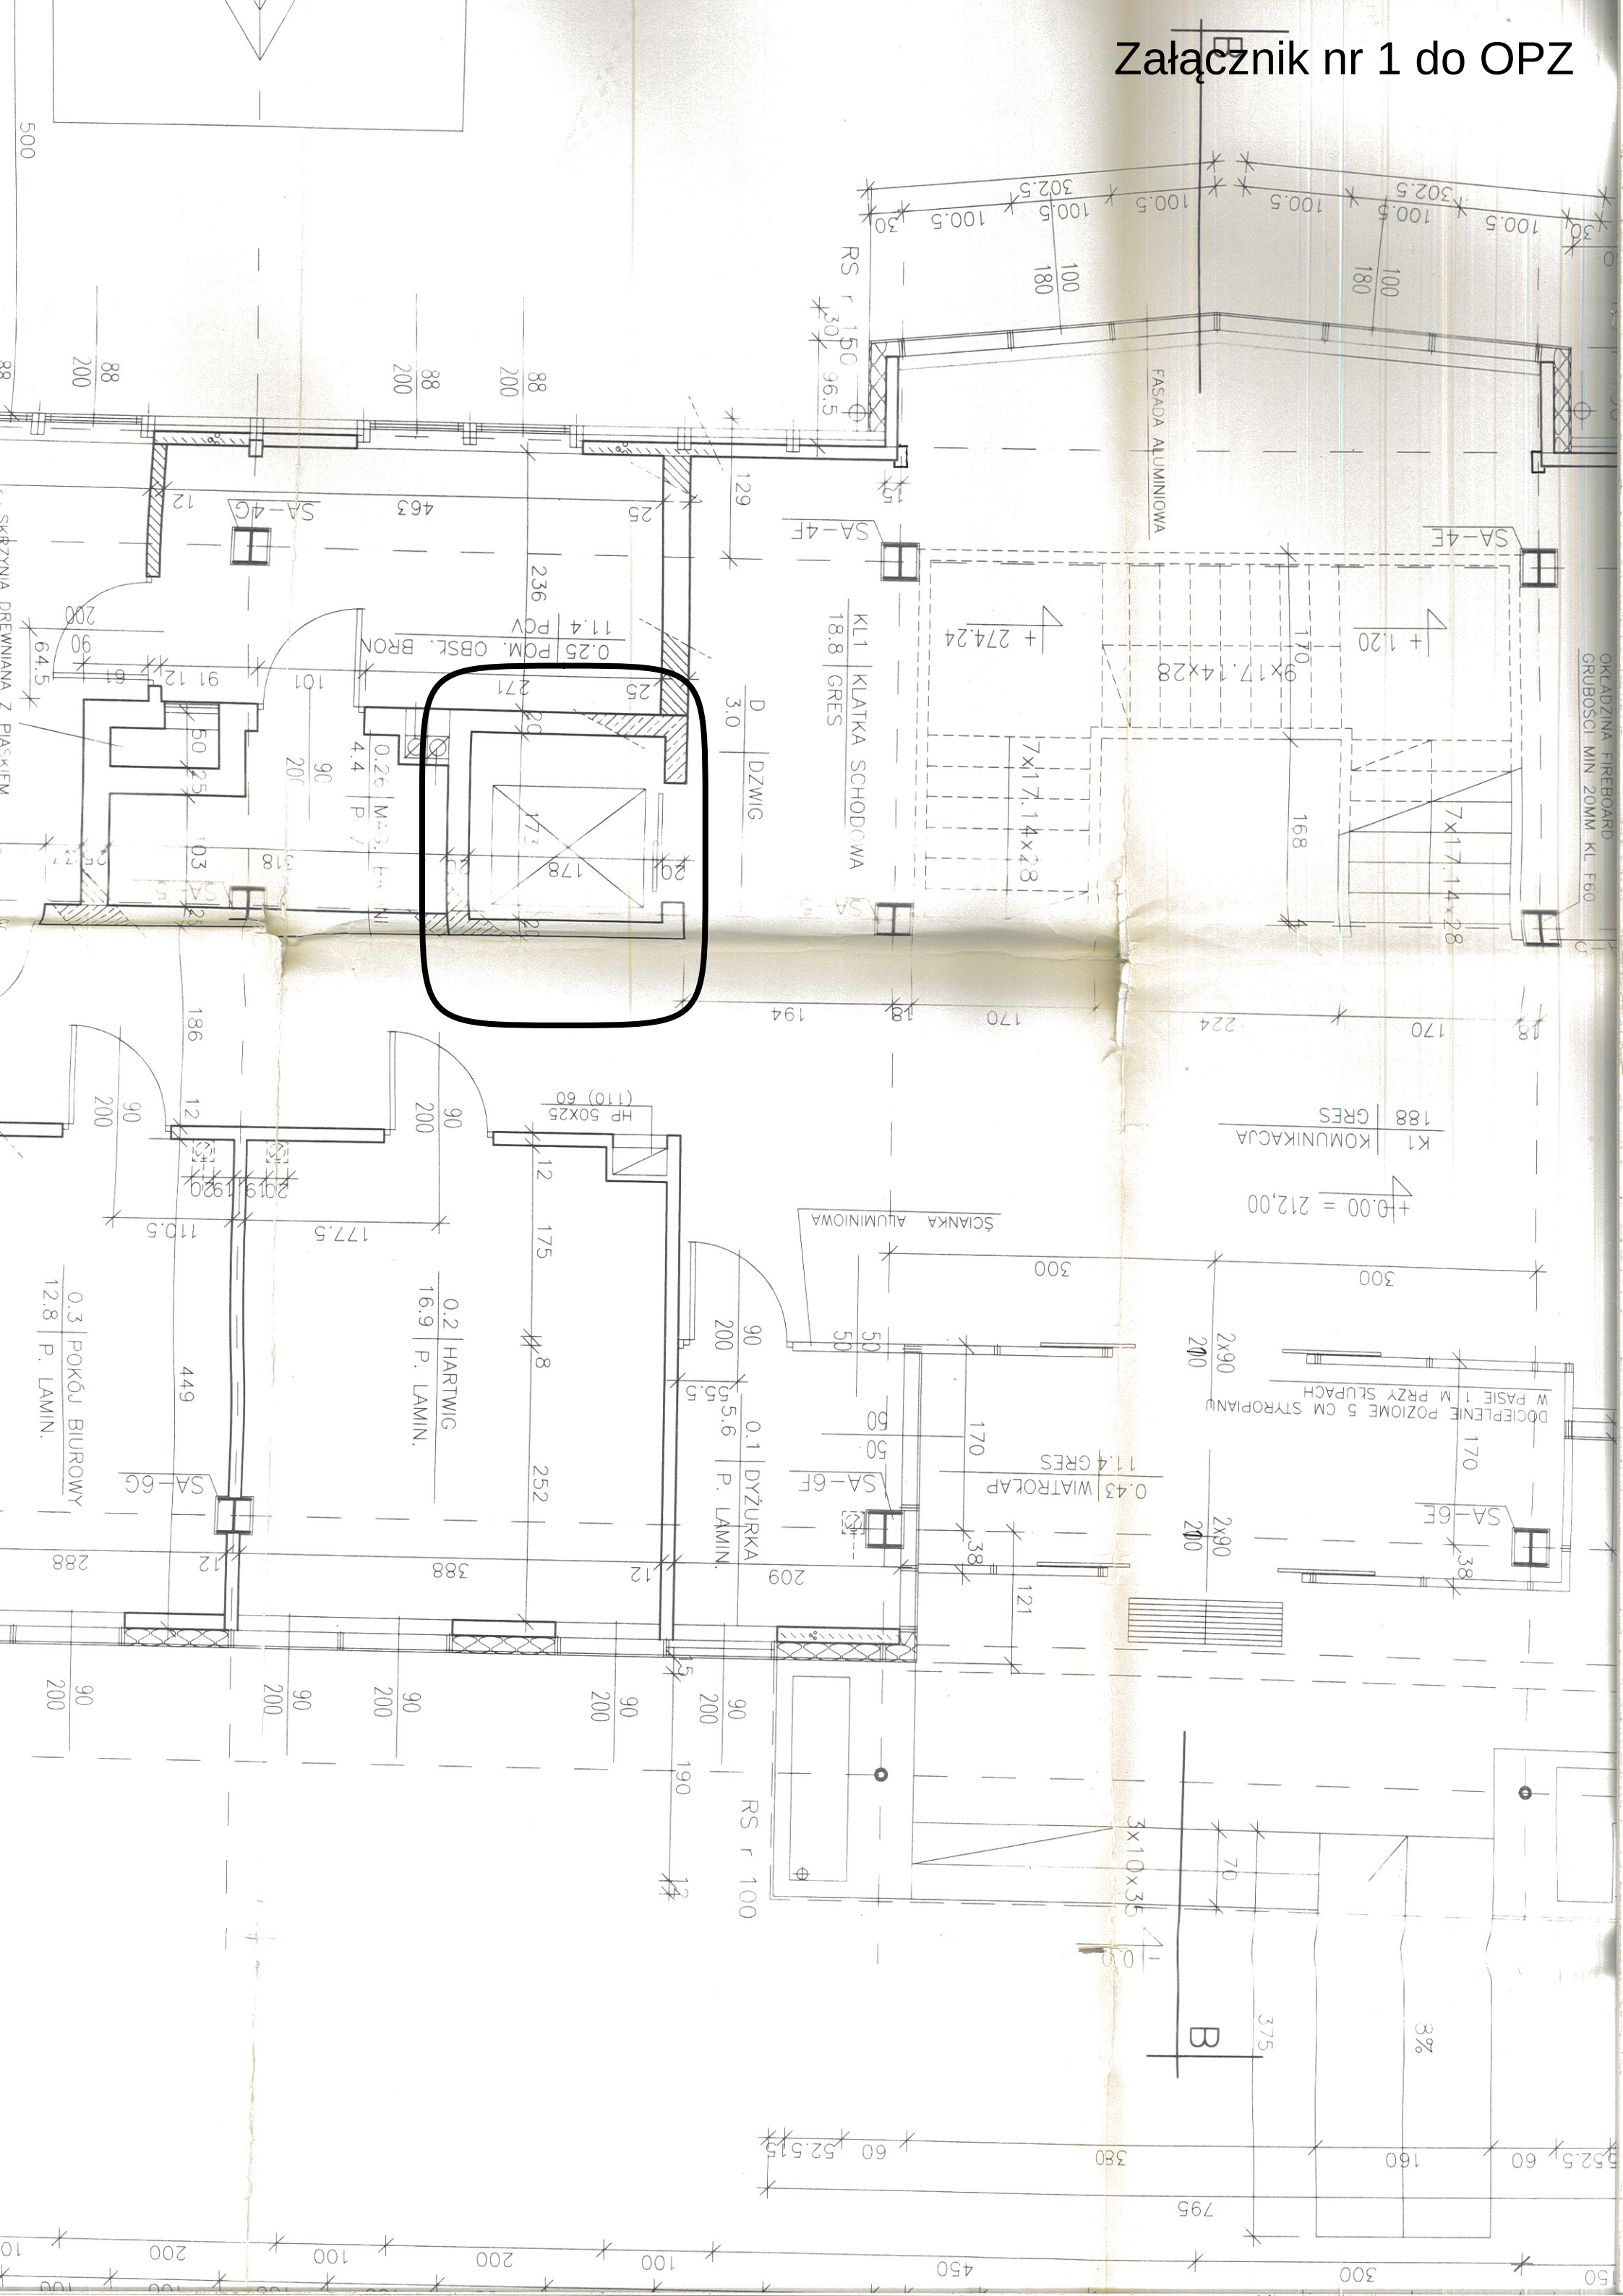Załącznik nr 1 do OPZ