



SEGMENT Nr 8

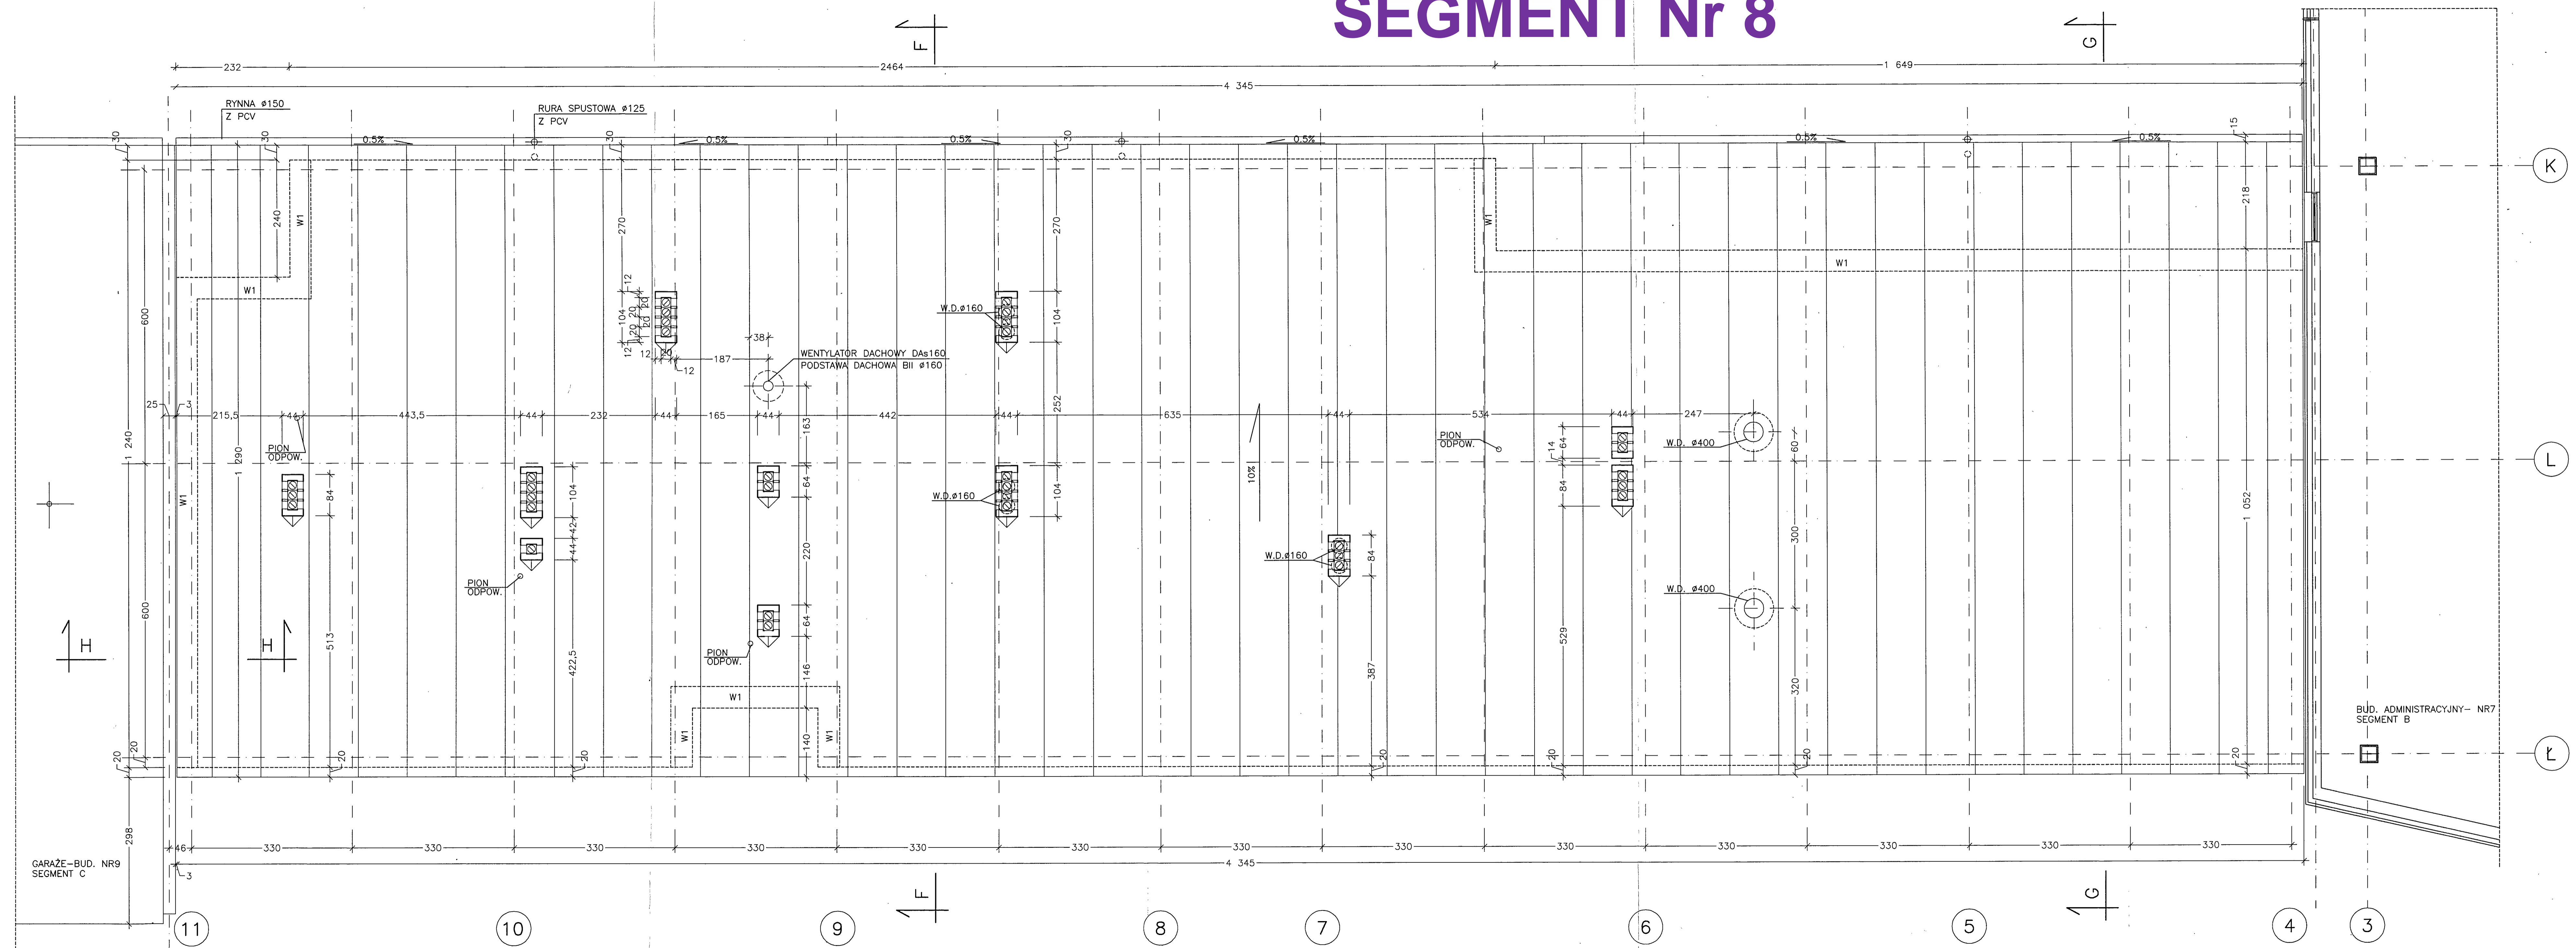

ZATWIERDZONA	DATA	REWIZJA	OPIS	AUTOR	WERYFIKOWAŁ	RYSOWAŁ	ZATWIERDZIŁ	DATA

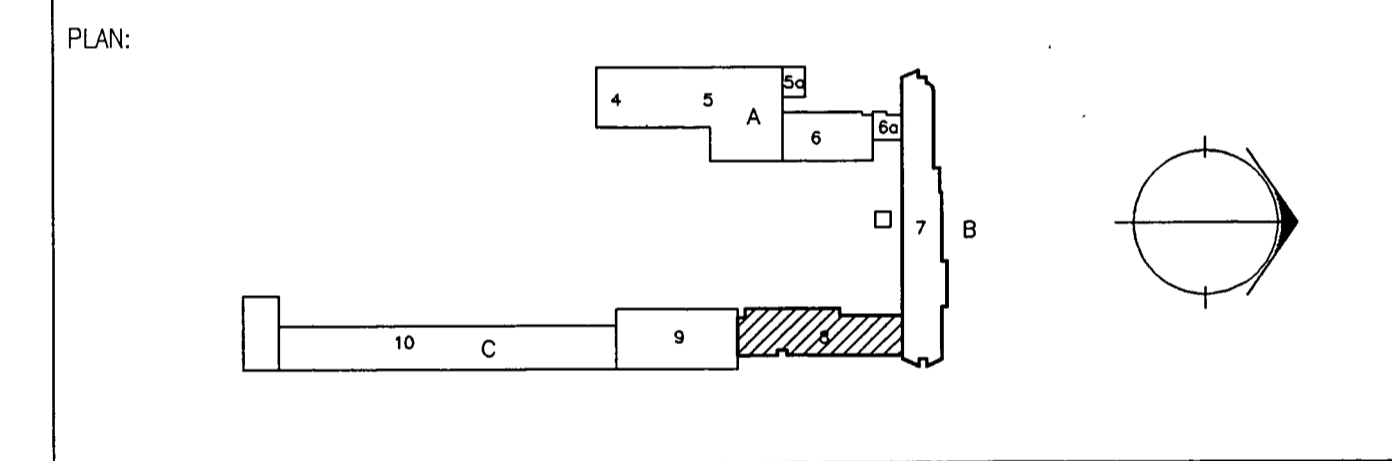

ZAMAWIAJĄCY:
PRZEDSIĘBIORSTWO PAŃSTWOWE "PORTY LOTNICZE"
 00-906 WARSZAWA UL. ŻWIRKI I WIGURY

TEMAT:
**DOKUMENTACJA PROJEKTOWA
 ZAPLECZA ADMINISTRACYJNO-TECHNICZNEGO
 W PORCIE LOTNICZYM RZESZÓW-JASIONKA**

ZAKRES:
**PROJEKT WYKONAWCZY-SEGMENT B
 RZUT DACHU-BUD. NR 8**

OBIEKT:
ZAPLECZE ADMINISTRACYJNO-TECHNICZNE

STADIUM:
P.W.

NUMER RYSUNKU: **8** REWIZJA: **0**

NUMER PROJEKTU: **148.B.8330.41325**

SKALA:	PROJEKTOWAŁ:	OPRACOWAŁ:	WERYFIKOWAŁ:	FUNKCJA:	IMIE I NAZWISKO	NUMER UPRAWNIEŃ	PODPIS	DATA
1:50	dr inż. arch. Stanisław Majka	Alina Misicka	dr hab. inż. arch. Jan Chałupski					
	125/61		876/60					12.98
								12.98